


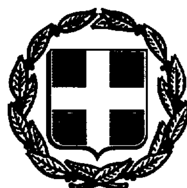

ΕΦΗΜΕΡΙΣ ΤΗΣ ΚΥΒΕΡΝΗΣΕΩΣ

ΤΗΣ ΕΛΛΗΝΙΚΗΣ ΔΗΜΟΚΡΑΤΙΑΣ

ΤΕΥΧΟΣ ΤΕΤΑΡΤΟ Αρ. Φύλλου **328**

11 Απριλίου 1994

ΠΕΡΙΕΧΟΜΕΝΑ

ΑΝΑΔΑΣΩΣΕΙΣ

ΑΠΟΦΑΣΕΙΣ

ΑΠΑΛΛΟΤΡΙΩΣΕΙΣ

ΑΝΑΚΟΙΝΩΣΕΙΣ

ΠΟΛΕΟΔΟΜΙΑ

ΑΠΟΦΑΣΕΙΣ

Διορθώσεις σφαλμάτων

ΑΝΑΔΑΣΩΣΕΙΣ

ΑΠΟΦΑΣΕΙΣ

Αριθ. 812 (1)

Κήρυξη αναδασωτέας έκτασης εμβαδού «53» στρεμμάτων στην θέση Τωμαδαλή Κοινοτήτων Ντερέ και Σέμπρωνα Νομού Χανίων.

Ο ΝΟΜΑΡΧΗΣ ΧΑΝΙΩΝ

Έχοντας υπόψη:

1. Τις διατάξεις του Ν.3200/55 περί Διοικητικής αποκέντρωσης, όπως τροποποιήθηκε και συμπληρώθηκε μεταγενέστερα με το Ν.Δ. 532/70.

2. Τις διατάξεις του άρθρου 117 παρ. 3 του Συντάγματος των Ελλήνων.

3. Τις διατάξεις του Ν.998/79 «περί προστασίας των δασών κ.λ.π.» και ειδικώτερα:

α) Του άρθρου 41 παρ. 1, β) του άρθρου 38 παρ. 1.

4. Τις διαταγές του Υπουργείου Γεωργίας: α) 160417/1180/8.7.80, β) 182447/3049/24.9.80.

5. Την υπ' αριθ. 786/4.3.94 εισηγητική έκθεση της Δ/νσης Δασών Χανίων σχετική με την κήρυξη ως αναδασωτέας της έκτασης που αναφέρεται στο θέμα της παρούσας αποφάσεως λόγω εμπρησμού της την 3 και 4 Μαρτίου 1994, αποφασίζουμε:

Κηρύσσουμε αναδασωτέα την καμένη δημόσια δασική έκταση εμβαδού πενήντα τριών (53) στρεμμάτων που βρίσκεται στην θέση Τωμαδαλή περιοχής Κοινοτήτων Ντερέ και Σέμπρωνα επαρχίας Κυδωνίας Νομού Χανίων.

Η αναδασωτέα έκταση περικλείεται από τα στοιχεία Α - Β - Γ - Δ - Α του συνημμένου τοπογραφικού σχεδιαγράμματος, το οποίο είναι αναπόσπαστο προσάρτημα στην παρούσα απόφασή μας και θεωρημένο από τον προϊστάμενο της Δ/νσης Δασών Χανίων, έχει δε όρια:

Ανατολικά: Αγροτικός δρόμος Ντερέ Ν. Ρουμάτων.

Δυτικά: Δασική έκταση.

Βόρεια: Δασική έκταση.


Νότια: Δασική έκταση.


Σκοπός της κηρύξεως της ανωτέρω εκτάσεως ως αναδασωτέας είναι η διατήρηση του δασικού χαρακτήρα αυτής, η αποκατάσταση με φυσική αναγέννηση της καμένης αυτοφυούς δασικής βλάστησης και ο αποκλεισμός της διάθεσης αυτής για άλλη χρήση.

Η απόφαση αυτή να δημοσιευθεί στην Εφημερίδα της Κυβερνήσεως.

Χανιά, 7 Μαρτίου 1994

Ο Νομάρχης
ΤΗΛ. ΑΓΓΕΛΟΠΟΥΛΟΣ

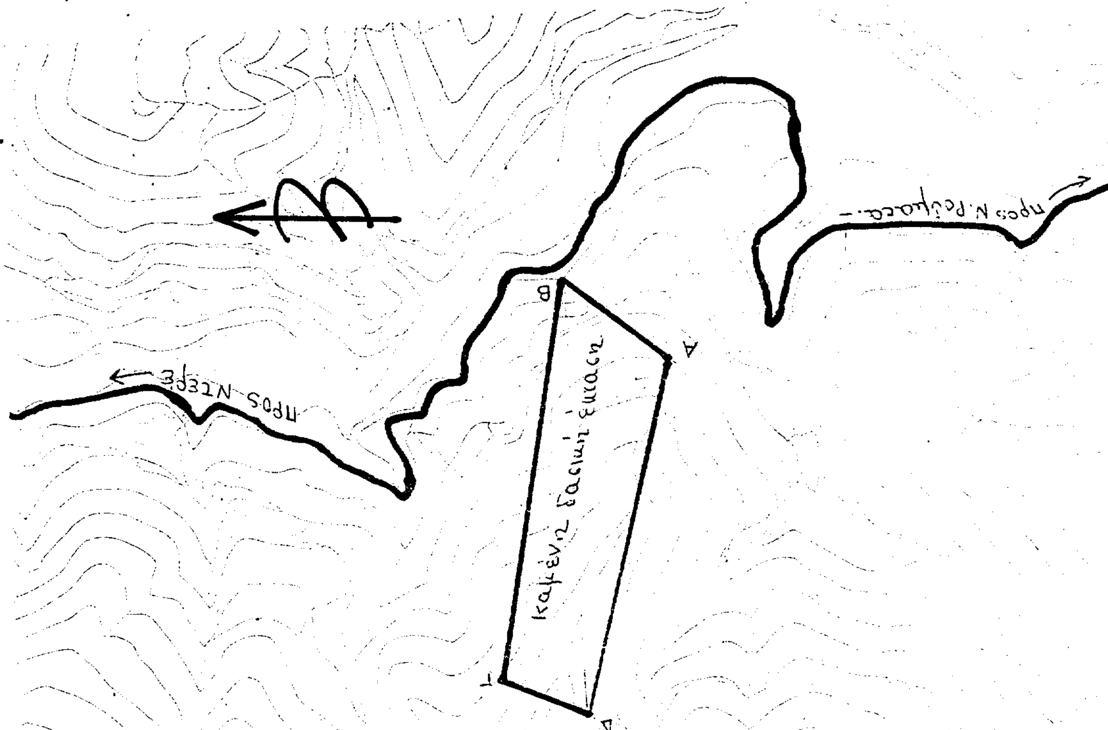

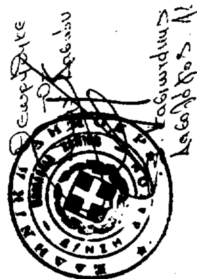

ΑΠΑΛΛΟΤΡΙΩΣΕΙΣ

ΑΝΑΚΟΙΝΩΣΕΙΣ

Αριθ. Δ12α/φ52Λ/32147 (2)

Παρακατάθεση αποζημίωσης για ακίνητα που έχουν απαλλοτριωθεί με την απόφαση 1035554/2822/0010/5.5.92 (ΦΕΚ 481/92 τ. Δ') των Υπουργών Οικονομικών και ΠΕ.ΧΩ. Δ.Ε. για την κατασκευή της Ε.Ο. Ηρακλείου - Σητείας (Αυχένας, Αγκαθιάς, Σητεία και παράκαμψη Σητείας) στα τμήματα: α) Δυτική Είσοδος Σητείας, β) Συνδετήριο τμήμα προς ΒΙΠΕ, γ) Συνδετήριο κ.λ.π.

**Ο ΥΠΟΥΡΓΟΣ
ΠΕΡΙΒΑΛΛΟΝΤΟΣ ΧΩΡΟΤΑΞΙΑΣ ΚΑΙ ΔΗΜ. ΕΡΓΩΝ**

Έχοντας υπόψη:

1) Τις διατάξεις των άρθρων 7 και 8 του Ν. Δ/τος 797/1971 «για αναγκαστικές απαλλοτριώσεις» (ΦΕΚ 1/1.1.1971 τ. Δ').

Τις διατάξεις του Π. Δ/τος 69/8.2.1988 «για τον οργανισμό της Γενικής Γραμματείας Δημοσίων Έργων (ΦΕΚ 28/16.2.88 τ. Α').

3) Τον πίνακα παρακατάθεσης των αποζημιώσεων κατά ιδιοκτησία με ημερομηνία 8.9.1993 όπως έχει συνταχθεί σε εκτέλεση της απόφασης 417/20.7.93 Νον. Πρωτ. Λασιθίου.

4) Την εξουσιοδοτική απόφαση του Υπουργού ΠΕ.-ΧΩ.Δ.Ε. Δ17α/01/79/ 24.8.89 (ΦΕΚ 666/6.9.89 τ. Δ') ειδοποιούμε με πρόσωπα που έχουν ή αξιώνουν εμπράγματα δικαιώματα στα ακίνητα που έχουν απαλλοτριωθεί με την απόφαση που αναφέρεται στο θέμα ότι, η αποζημίωση των εκτάσεων και των επικειμένων τους, όπως σημειώνονται στα σχετικά κτηματολόγια, έχει κατατεθεί στο Γραφείο Παρακαταθηκών Σητείας με την έκδοση του γραμματίου παρακαταθήκης 6908/23.2.94 συνολικού ποσού 95.246.200 δραχμών.

Η αποζημίωση έχει κατατεθεί υπέρ των φερομένων ως ιδιοκτητών κατά τις ενδείξεις των σχετικών κτηματολογικών σε συνδυασμό με τις ενδείξεις της καθοριστικής των αποζημιώσεων απόφασης και θα καταβληθεί στα πρόσωπα που θα αναγνωριστούν δικαιούχοι με απόφαση του Νομομελούς Πρωτοδικείου της περιφερείας των ακινήτων. (Ακίνητα με αρ. ΚΠ από 1 έως και 56).

Η παρούσα να δημοσιευθεί στην Εφημερίδα της Κυβερνήσεως.

Αθήνα, 28 Μαρτίου 1994

Με εντολή Υπουργού
Η Τμηματάρχης
ΠΑΝ. ΑΘΑΝΑΣΑΚΟΠΟΥΛΟΥ

Αριθ. 4397 (3)

Παρακατάθεση αποζημίωσης αναγκαστικής απαλλοτρίωσης ακινήτων για την εφαρμογή του σχεδίου πόλης στην οδό Πλαπούτα στα Ιωάννινα.

Ο ΔΗΜΑΡΧΟΣ ΙΩΑΝΝΙΝΩΝ

Έχοντας υπόψη:

1) Τις διατάξεις του από 17.7.1923 Ν.Δ. «Περί σχεδίων πόλεων), όπως συμπληρώθηκε και τροποποιήθηκε.

2) Τις διατάξεις των άρθρων 7 και 8 του Ν.Δ. 797/1971 «Περί αναγκαστικών απαλλοτριώσεων».

3) Το από 6.10.1954 Β.Δ. (ΦΕΚ 267/Α/54) «Έγκριση αναθεώρησης του ρυμοτομικού σχεδίου πόλης Ιωαννίνων».

4) Την αριθ. 4/1984 πράξη αναλογισμού της Τεχνικής Υπηρεσίας του Δήμου Ιωαννιτών, που κυρώθηκε νόμιμα και απαλλοτριώνονται οι ιδιοκτησίες που φέρονται στην πράξη στα ονόματα: α) Φάνης Λάμπρου, β) Αλκιβιάδης Εξάρχου και γ) Δημήτριος Εξάρχου.

5) Την αριθ. 233/1993 απόφαση Μονομελούς Πρωτοδικείου Ιωαννίνων που καθόρισε τιμές μονάδος αποζημίωσης των προσκυρουμένων και ρυμοτομουμένων ακινήτων. Με βάση τις τιμές αυτές η αποζημίωση ανέρχεται στο ποσό των 3.899.000 δρχ.

Η Διεύθυνση Δανείων Ν.Π. και Τ.Ε. από δάνειο και για λογαριασμό του Δήμου Ιωαννιτών κατέθεσε στο Ταμείο Παρακαταθηκών και Δανείων το ποσό των 3.899.000 δρχ. και εκδόθηκε το αριθ. 2.253/7.3.1994 Γραμμάτιο Σύστασης Παρακαταθήκης.

Ανακοινώνουμε, σε καθένα που έχει ή αξιώνει δικαιώματα στις απαλλοτριούμενες αυτές ιδιοκτησίες, την παρακατάθεση της αποζημίωσης, που θα αποδοθεί στους δικαιούχους που θα αναγνωριστούν σύμφωνα με το νόμο.

Η ανακοίνωση αυτή να δημοσιευθεί στην Εφημερίδα της Κυβερνήσεως.

Ιωάννινα, 18 Μαρτίου 1994

Ο Δημαρχών
ΣΑΒΒΑΣ ΝΙΚΟΛΑΤΟΣ

Αριθ. 4398 (4)

Παρακατάθεση αποζημίωσης αναγκαστικής απαλλοτρίωσης ακινήτων για την εφαρμογή του σχεδίου πόλης στην οδό Εμμανουήλ Ξάνθου στα Ιωάννινα.

Ο ΔΗΜΑΡΧΟΣ ΙΩΑΝΝΙΝΩΝ

Έχοντας υπόψη:

1) Τις διατάξεις του από 17.7.1923 Ν.Δ. «Περί σχεδίων πόλεων), όπως συμπληρώθηκε και τροποποιήθηκε.

2) Τις διατάξεις των άρθρων 7 και 8 του Ν.Δ. 797/1971 «Περί αναγκαστικών απαλλοτριώσεων».

3) Το από 5 - 1/23.2.1973 Β.Δ. «Περί αναθεώρησης του ρυμοτομικού σχεδίου στην περιοχή Αμπελοκήπων».

4) Την αριθ. 12/1991 πράξη αναλογισμού της Τεχνικής Υπηρεσίας του Δήμου Ιωαννιτών, που κυρώθηκε νόμιμα και απαλλοτριώνονται οι ιδιοκτησίες που φέρονται στην πράξη στα ονόματα:

α) Δημήτριος Μπαλωμένος, β) Ιωάννης Τσιάνος και γ) Ελένη Χα Κ. Αγγελακοπούλου.

5) Την αριθ. 194/1993 απόφαση του Μονομελούς Πρωτοδικείου Ιωαννίνων που καθόρισε τιμές μονάδος αποζημίωσης 32.000 δρχ. για κάθε τ.μ. οικοπέδου.

Με βάση την τιμή αυτή η αποζημίωση ανέρχεται στο ποσό των 4.160.000 δρχ.

Η Διεύθυνση Δανείων Ν.Π. και Τ.Ε. από δάνειο και για λογαριασμό του Δήμου Ιωαννιτών κατέθεσε στο Ταμείο Παρακαταθηκών και Δανείων το ποσό των 4.160.000 δρχ. και εκδόθηκε το αριθ. 2252/7.3.1994 Γραμμάτιο Σύστασης Παρακαταθήκης.

Ανακοινώνουμε, σε καθένα που έχει ή αξιώνει δικαιώματα στις απαλλοτριούμενες αυτές ιδιοκτησίες, την παρα-

κατάθεση επί αποζημίωσης που θα αποδοθεί στους δικαιούχους που θα αναγνωριστούν σύμφωνα με το νόμο.

Η ανακοίνωση αυτή να δημοσιευθεί στην Εφημερίδα της Κυβερνήσεως.

Ιωάννινα, 18 Μαρτίου 1994

Ο Δημαρχών

ΣΑΒΒΑΣ ΝΙΚΟΛΑΤΟΣ

Αριθ. 4399 (5)

Παρακατάθεση αποζημίωσης αναγκαστικής απαλλοτρίωσης ακινήτων για την εφαρμογή του σχεδίου πόλης στην οδό Ιγνατίου Άρτης στα Ιωάννινα.

Ο ΔΗΜΑΡΧΟΣ ΙΩΑΝΝΙΝΩΝ

Έχοντας υπόψη:

1) Τις διατάξεις του από 17.7.1923 Ν.Δ. «Περί σχεδίων πόλεων), όπως συμπληρώθηκε και τροποποιήθηκε.

2) Τις διατάξεις των άρθρων 7 και 8 του Ν.Δ. 797/1971 «Περί αναγκαστικών απαλλοτριώσεων».

3) Το από 6.10.1954 Β.Δ. (ΦΕΚ 267/Α/54) «Έγκριση αναθεώρησης του ρυμοτομικού σχεδίου πόλης Ιωαννίνων».

4) Την αριθ. 2/1987 πράξη αναλογισμού της Τεχνικής Υπηρεσίας του Δήμου Ιωαννιτών, που κυρώθηκε νόμιμα και απαλλοτριώνονται οι ιδιοκτησίες που φέρονται στην πράξη στα ονόματα: α) Κων/νος Δήμου και Δημήτριος Δήμου, β) Λεμονιά Ευθυμίου, Ελευθερία Βλάχου, Πολυξένη Σταμούλη, Γαλατία Κοράκη, Κληρονόμοι Νικ. Ευθυμίου και Χρυσαυγή Σιγιώργη, γ) Μαρία Χατζηβασιλείου, Έλλη Χατζηβασιλείου, Αριστέα Χατζηβασιλείου και Κων/να Χατζηβασιλείου, δ) Βασίλειος Πουλής, Νικόλαος Γκόντος και Θωμάς πουλής και ε) Ιωάννης Μουρατίδης.

5) Την αριθ. 234/1994 απόφαση Μονομελούς Πρωτοδικείου Ιωαννίνων που καθόρισε τιμές μονάδος αποζημίωσης των προσκυρουμένων και ρυμοτομουμένων ακινήτων.

Με βάση τις τιμές αυτές η αποζημίωση ανέρχεται στο ποσό των 3.451.600 δρχ.

Η Διεύθυνση Δανείων Ν.Π. και Τ.Ε. από δάνειο και για λογαριασμό του Δήμου Ιωαννιτών κατέθεσε στο Ταμείο Παρακαταθηκών και Δανείων το ποσό των 3.451.600 δρχ. και εκδόθηκε το αριθ. 2.254/7.3.1994 Γραμμάτιο Σύστασης Παρακαταθήκης.

Ανακοινώνουμε, σε καθένα που έχει ή αξιώνει δικαιώματα στις απαλλοτριούμενες αυτές ιδιοκτησίες, την παρακατάθεση της αποζημίωσης, που θα αποδοθεί στους δικαιούχους που θα αναγνωριστούν σύμφωνα με το νόμο.

Η ανακοίνωση αυτή να δημοσιευθεί στην Εφημερίδα της Κυβερνήσεως.

Ιωάννινα, 18 Μαρτίου 1994

Ο Δημαρχών

ΣΑΒΒΑΣ ΝΙΚΟΛΑΤΟΣ

---

(6)

Συμπληρωματική αποζημίωση ζώνης δουλείας όπως αυτές προβλέπονται από την 1/93 απόφαση του Μονομελούς Πρωτοδικείου Κατερίνης για απαλλοτρίωση που υπεβλήθη με την υπ' αριθ. 1076035/6250/0010 Κ.Υ.Α. των Υπουργών Οικονομικών και Βιομηχανίας Ενεργείας και Τεχνολογίας (ΦΕΚ 270/Δ/15.5.91).

ΔΕΠΑ (ΔΗΜΟΣΙΑ ΕΠΧΕΙΡΗΣΗ ΑΕΡΙΟΥ Α.Ε.)

Έχοντας υπόψη:

Τις διατάξεις των άρθρων 7 και 8 του Ν.Δ. 797/71, περί αναγκαστικών απαλλοτριώσεων, πληροφορούμε τους παρακάτω αναφερομένους:

α. Αυτούς που έχουν ή αξιώνουν δικαιώματα κυριότητας στα ακίνητα που απαλλοτριώθηκαν αναγκαστικά για την κατασκευή του αναφερομένου στο θέμα έργου και

β. Τους δανειστές που έχουν εγγραφεί υποθήκη ή έχουν κάνει ενέργειες κατάσχεσεις στα παραπάνω ακίνητα ή τρίτους γενικά διεκδικητές, ότι:

Η προσωρινή αποζημίωση που καθορίστηκε με την υπ' αριθ. 1/93 απόφαση του Μονομελούς Πρωτοδικείου Κατερίνης των εκτάσεων και των επικειμένων, όπως σημειώνονται στα σχετικά κτηματολογικά στοιχεία, έχει κατατεθεί στο Ταμείο Παρακαταθηκών και Δανείων με την έκδοση του υπ' αριθ. 252684/16.3.94 γραμματίου συστάσεως παρακαταθήκης του Γραφείου Παρ/κών Αθηνών για συνολικό ποσό δραχμών ενός εκατομμυρίου, εξήντα τριών χιλιάδων, τετρακοσίων πενήντα (1.063.450) δρχ. και αφορά τις ιδιοκτησίες της Κοινότητας Πόρου Πιερίας και 110.450.055 της Κοινότητας Πλαταμώνα Πιερίας που χαρακτηρίζονται σαν ιδιωτικά δάση και παρέμειναν στην απαλλοτρίωση σύμφωνα με την υπ' αριθ. 33314/Φ5/13.11.91 απόφαση του Υπουργού ΒΕΤ που ορίζει την εγκατάσταση και διαδρομή του Αγωγού Φυσικού Αερίου στο Νομό Πιερίας, (ΦΕΚ 974/Β/27.11.91).

Η αποζημίωση αυτή θα αποδοθεί στους δικαιούχους που θα αναγνωρισθούν με απόφαση του Μονομελούς Πρωτοδικείου της Περιφέρειας των ακινήτων.

Η ανακοίνωση αυτή να δημοσιευθεί στην Εφημερίδα της Κυβερνήσεως.

(Αριθ. διπλ εισπρ. ΔΟΥ Δικαστ. Εισπράξεων Αθηνών 9439988/18.3.94).

Αθήνα, 23 Μαρτίου 1994

Ο Προϊστάμενος

Σ. ΝΙΚΑΣ

ΠΟΛΕΟΔΟΜΙΑ

ΑΠΟΦΑΣΕΙΣ

Αριθ. 1894 (7)

Τροποποίηση εγκεκριμένου σχεδίου πόλης Λάρισας με προσαρμογή ρυμοτομίας της οδού Γεωργιάδου στο Ο.Τ. 997 Β στη συνοικία «Αμπελόκηποι».

Ο ΔΗΜΑΡΧΟΣ ΛΑΡΙΣΑΣ

Έχοντας υπόψη:

1) Τις διατάξεις:

α) Του από 17.7.1923 Ν. Δ/τος, περί σχεδίων πόλεων και κωμών.

β) Του Ν. Δ/τος 1577/1985, περί Γ.Ο.Κ.

γ) Του Ν. Δ/τος 3200/1925, περί διοικητικής αποκέντρωσης.

δ) Του Ν. Δ/τος 712/1970 εκτελεστικών του Ν.532/1970, περί συμπληρώσεως των διατάξεων περί διοικητικής αποκέντρωσης.

ε) Του Ν. Δ/τος 1032/1980, περί συστάσεως του Υπουργείου Χ.Ο.Π. κ.λ.π.

στ) Του Ν. Δ/τος 183/1986, περί έγκρισης τροποποιήσεως και καθορισμού όρων και περιορισμών δόμησης από τους Νομάρχες (ΦΕΚ 70α/5.6.86).

ζ) Του από 30.4.87 Π. Δ/τος περί έγκρισης τροποποιήσεων εγκεκριμένου σχεδίου πόλης με απόφαση του Δημοτικού Συμβουλίου του Δήμου Λάρισας (ΦΕΚ 391 Δ'/13.5.87).

η) Το από 30.3.89 (ΦΕΚ 183 Δ') αναθεωρηθέν σχέδιο πόλης Λάρισας και υπ' αριθ. 811/17.2.89 απόφαση Νομάρχη.

2) Την απόφαση 608/91 του Δημοτικού Συμβουλίου Λάρισας με την οποία προτείνεται η τροποποίηση του εγκεκριμένου σχεδίου πόλης ως εξής:

Προσαρμογή ρυμοτομίας της οδού Γεωργιάδου στο Ο.Τ. 997 Β στη συνοικία «Αμπελόκηποι».

3) Την από 17.11.93 γνωμοδότηση του Συμβουλίου Χ.Ο.Π. Νομού Λάρισας (αύξοντα αριθμό 334, αριθ. πρακτικού 13ο).

4) Την οριστική απόφαση 43/94 του Δημοτικού Συμβουλίου Λάρισας για την προτεινόμενη τροποποίηση, αποφασίζουμε:

Άρθρο 1ο

Την τροποποίηση του εγκεκριμένου ρυμοτομικού σχεδίου πόλης ως εξής: προσαρμογή ρυμοτομίας της οδού Γεωργιάδου στο Ο.Τ. 997 Β στη συνοικία «Αμπελόκηποι», όπως φαίνεται χρωματισμένο στο σχεδιάγραμμα που συνοδεύει αυτή. Το εγκεκριμένο σχέδιο θα αναρτηθεί στο Δημοτικό Κατάστημα επί 15ήμερο.

Άρθρο 2ο

Από τις διατάξεις αυτής της απόφασης δεν προκαλείται δαπάνη εις βάρος του προϋπολογισμού του Δήμου Λάρισας.

Η ισχύς της παρούσας απόφασης αρχίζει από την δημοσιευσή της στην Εφημερίδα της Κυβερνήσεως.

Μετά την παραπάνω δημοσίευση η απόφαση μαζί με το σχετικό τοπογραφικό διάγραμμα που τη συνεδεύει να αναρτηθεί στο Δημοτικό Κατάστημα επί 15ήμερο για ενημέρωση.

Η παρούσα απόφαση να δημοσιευθεί στην Εφημερίδα της Κυβερνήσεως.

Λάρισα, 10 Μαρτίου 1994

Ο Δήμαρχος

ΑΡΙΣΤΕΙΔΗΣ ΛΑΜΠΡΟΥΛΗΣ

Ο.Τ. 9978

Κ.Χ


Ο.Τ. 9978

Κ.Χ

9ΑΔΑ

ΟΔΟΣ ΓΕΩΡΓΙΑΔΟΥ

ΟΔΟΣ ΟΛΥΜΠΟΥ

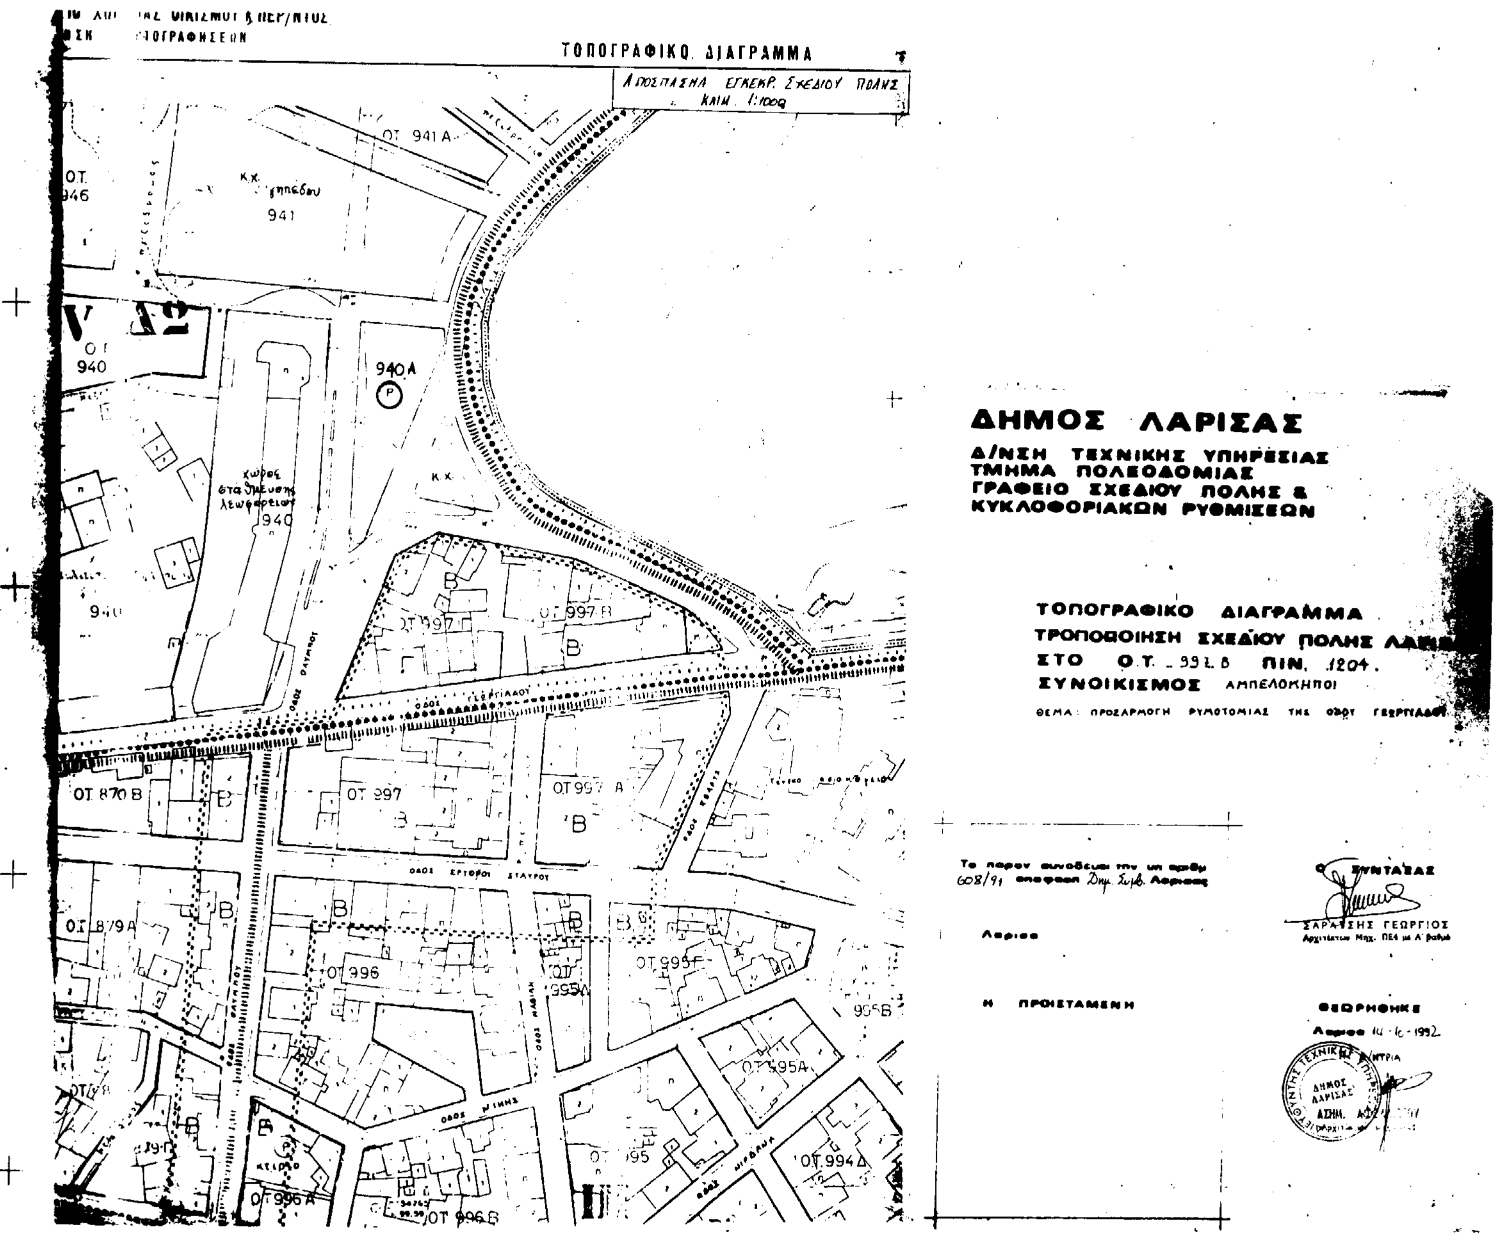
ΤΟΠΟΓΡΑΦΙΚΟ ΔΙΑΓΡΑΜΜΑ
Αποσπασμα εγκεκρ. σχεδιου πολης κλιμ. 1:1000
ΟΤ 941 Α
Κ.Χ. γηπεδου 941
ΟΤ 946
ΟΤ 940
940 Α
Κ.Χ.
χωρος σταθμευσης λεωφορειων 940
ΟΤ 997 Β
ΟΤ 997 Γ
ΟΔΟΣ ΓΕΩΡΓΙΑΔΟΥ
ΟΤ 870 Β
ΟΤ 997
ΟΤ 997 Α
ΟΔΟΣ ΕΡΥΘΡΟΥ ΣΤΑΥΡΟΥ
ΟΤ 879 Α
ΟΤ 996
ΟΤ 995 Α
ΟΤ 995
ΟΤ 995 Β
ΟΤ 995 Α
ΟΔΟΣ ΝΙΚΗΣ
ΟΤ 995
ΟΤ 994 Α
ΟΤ 996 Α
ΟΤ 996 Β
ΔΗΜΟΣ ΛΑΡΙΣΑΣ
Δ/ΝΣΗ ΤΕΧΝΙΚΗΣ ΥΠΗΡΕΣΙΑΣ
ΤΜΗΜΑ ΠΟΛΕΟΔΟΜΙΑΣ
ΓΡΑΦΕΙΟ ΣΧΕΔΙΟΥ ΠΟΛΗΣ &
ΚΥΚΛΟΦΟΡΙΑΚΩΝ ΡΥΘΜΙΣΕΩΝ
ΤΟΠΟΓΡΑΦΙΚΟ ΔΙΑΓΡΑΜΜΑ
ΤΡΟΠΟΠΟΙΗΣΗ ΣΧΕΔΙΟΥ ΠΟΛΗΣ ΛΑΡΙΣΑΣ
ΣΤΟ Ο.Τ. 992 Β ΠΙΝ. 1204.
ΣΥΝΟΙΚΙΣΜΟΣ ΑΜΠΕΛΟΚΗΠΟΙ
ΘΕΜΑ: ΠΡΟΣΑΡΜΟΓΗ ΡΥΜΟΤΟΜΙΑΣ ΤΗΣ ΟΔΟΥ ΓΕΩΡΓΙΑΔΟΥ
Το παρον συνοδευει την υπ αριθμ. 608/91 αποφαση Δημ. Συμβ. Λαρισας
Λαρισα
Η ΠΡΟΙΣΤΑΜΕΝΗ
Ο ΣΥΝΤΑΞΑΣ
ΣΑΡΑΤΣΗΣ ΓΕΩΡΓΙΟΣ
ΘΕΩΡΗΘΗΚΕ
Λαρισα 14-10-1992
ΔΗΜΟΣ ΛΑΡΙΣΑΣ

ΔΙΟΡΘΩΣΕΙΣ ΣΦΑΛΜΑΤΩΝ

(8)

Στη Φ.913.3/33/ω/9477 Σ 1905/5.12.93 απόφαση Υφυπουργού Εθν. Άμυνας που δημοσιεύθηκε στο (ΦΕΚ 1590/31.12.93 τ. Δ') διορθώνεται το εμβαδό της έκτασης από 5.532 τ.μ. στο ορθό 5.623 τ.μ.

(Από το Ταμείο Εθν. Άμυνας)

ΑΠΟ ΤΟ ΕΘΝΙΚΟ ΤΥΠΟΓΡΑΦΕΙΟ